


Smooth bath 190

W H I T E L A B E L[®]

190 x 100 x 60

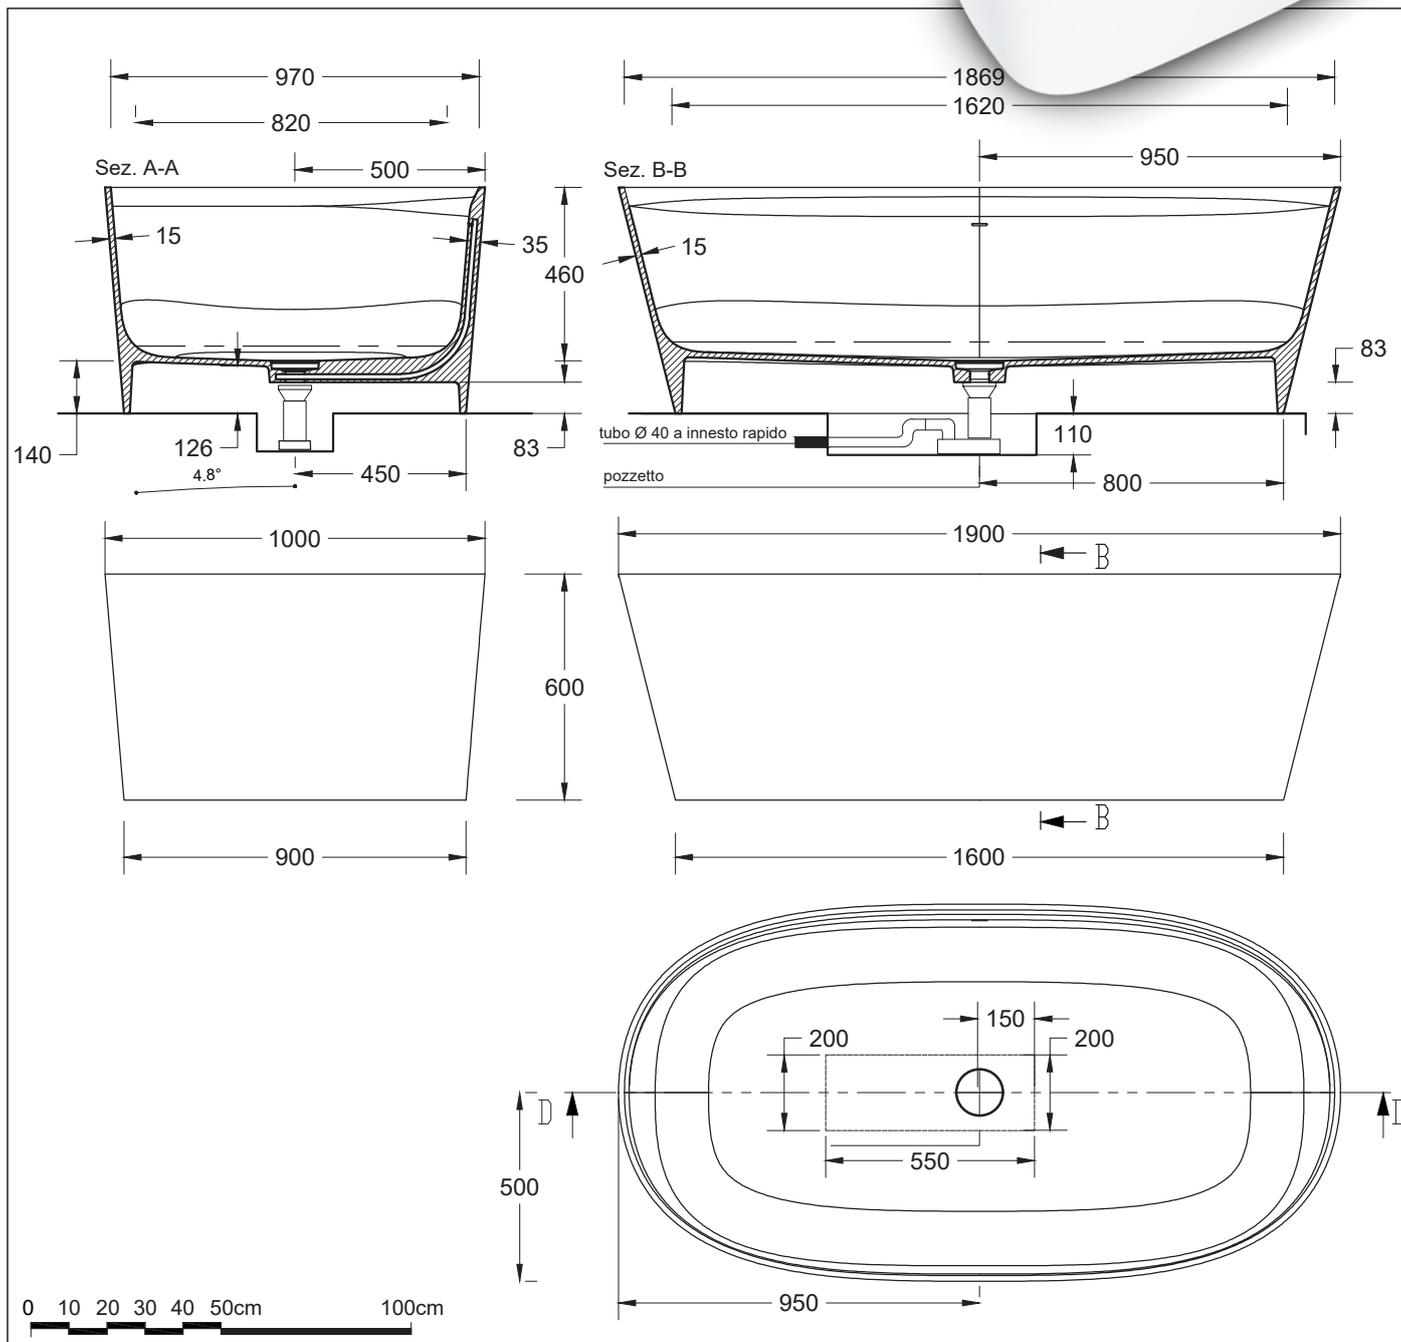


Bocchette	Contenuto Acqua ⁽¹⁾ lt	Peso netto vasca	Peso vasca piena	Volume di spedizione Delivery Volume m ³
-	-	-	-	-

I dati e le caratteristiche indicate non impegnano la Ditta, che si riserva il diritto di apportare tutte le modifiche ritenute opportune senza obbligo di preavviso o sostituzione.
Data and specifications given are not binding. Ditta reserves the right to make changes deemed appropriate without prior notice or obligation to update.

Smooth bath 190

W H I T E L A B E L ® 190 x 100 x 60

Installazione idraulica - Installazione elettrica
Hydraulic Installation - Electrical Installation

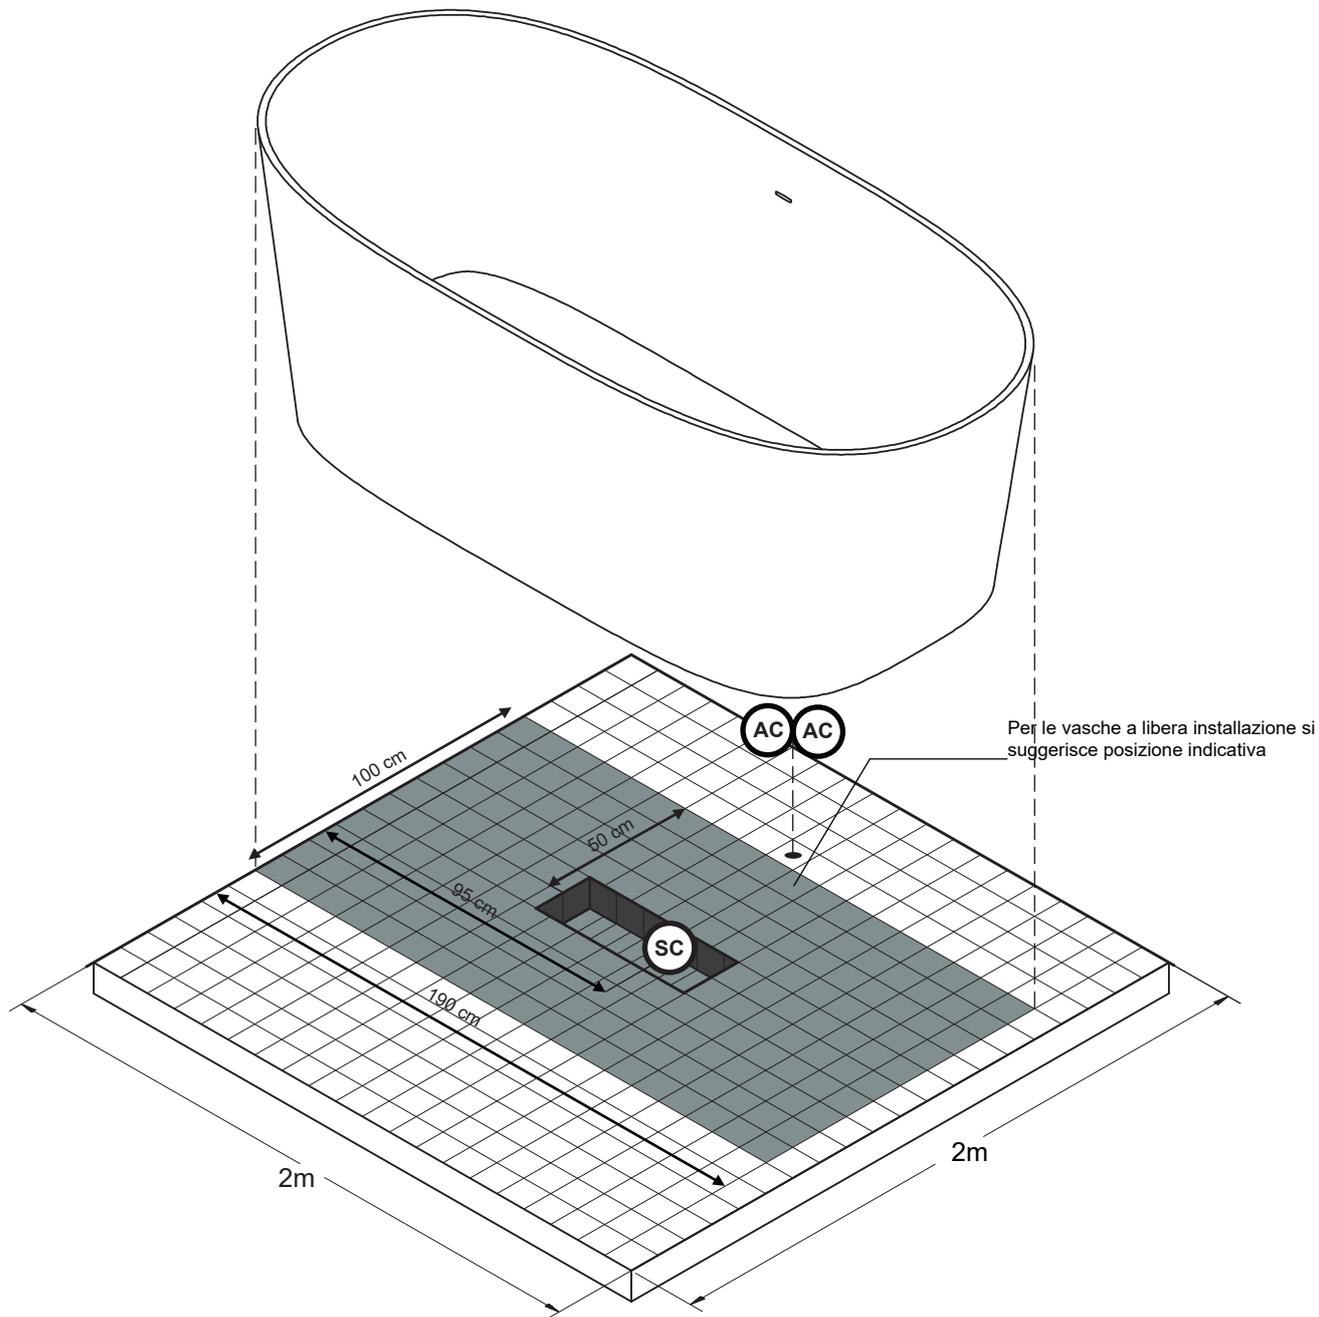

A monte dell'impianto idraulico si consiglia di installare dei rubinetti filtro.
L'Azienda declina problemi derivanti dalla mancata installazione dei suddetti

Allaccio acqua calda nel caso di vasca provvista di rubinetteria

Allaccio acqua fredda nel caso di vasca provvista di rubinetteria

Scarico a terra consigliato

Allaccio alimentazione elettrica sezione minima del cavo 3 x 2,5 mmq lunghezza ml 2 circa
Predisporre l'allaccio elettrico QE solo quando necessario.



Hot water connection should the bathtub be fitted with taps

Cold water connection should the bathtub be fitted with taps

Recommended grounded drain

Electrical connection with minimum cable section of 3 x 2,5 mmq,

Rubinetteria vasca - Sistemi di avviamento / Bathtub taps - Starting system